

GROAG RESIDENCE


Hřebenky – Praha

Jacqueline 2A

4+kk / 170,8 m²

Umístění v budově

Podlaží

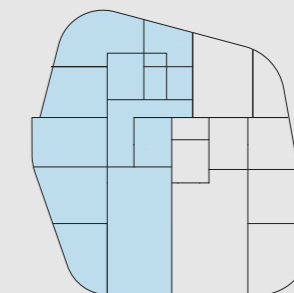

4

3

2



1

-1

výhledy na pražské panorama

Přehled ploch

2.a01	chodba	14,5 m ²
2.a02	technická místnost	3,3 m ²
2.a03	wc	2,0 m ²
2.a04	ložnice	26,6 m ²
2.a05	koupelna	8,8 m ²
2.a06	wc	2,0 m ²
2.a07	pokoj	15,4 m ²
2.a08	pokoj	17,7 m ²
2.a09	obývací pokoj + kk	61,4 m ²
2.a10	koupelna	6,6 m ²
Užitná plocha		158,3 m ²
Svislé konstrukce		12,5 m ²
Podlahová plocha		170,8 m ²
2.a11 terasa		13,8 m ²
Včetně teras		184,6 m ²
2.a12 zahrada		179,0 m ²
Celkem		363,6 m ²

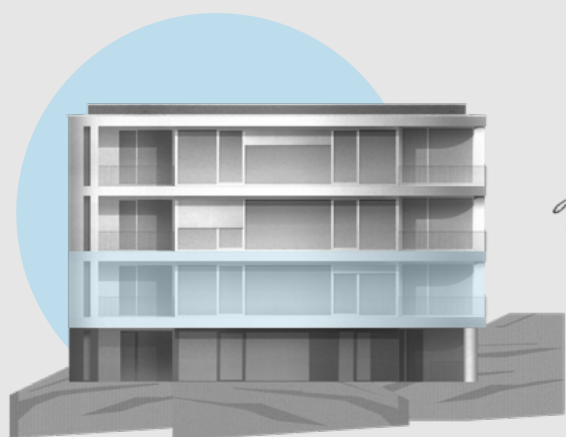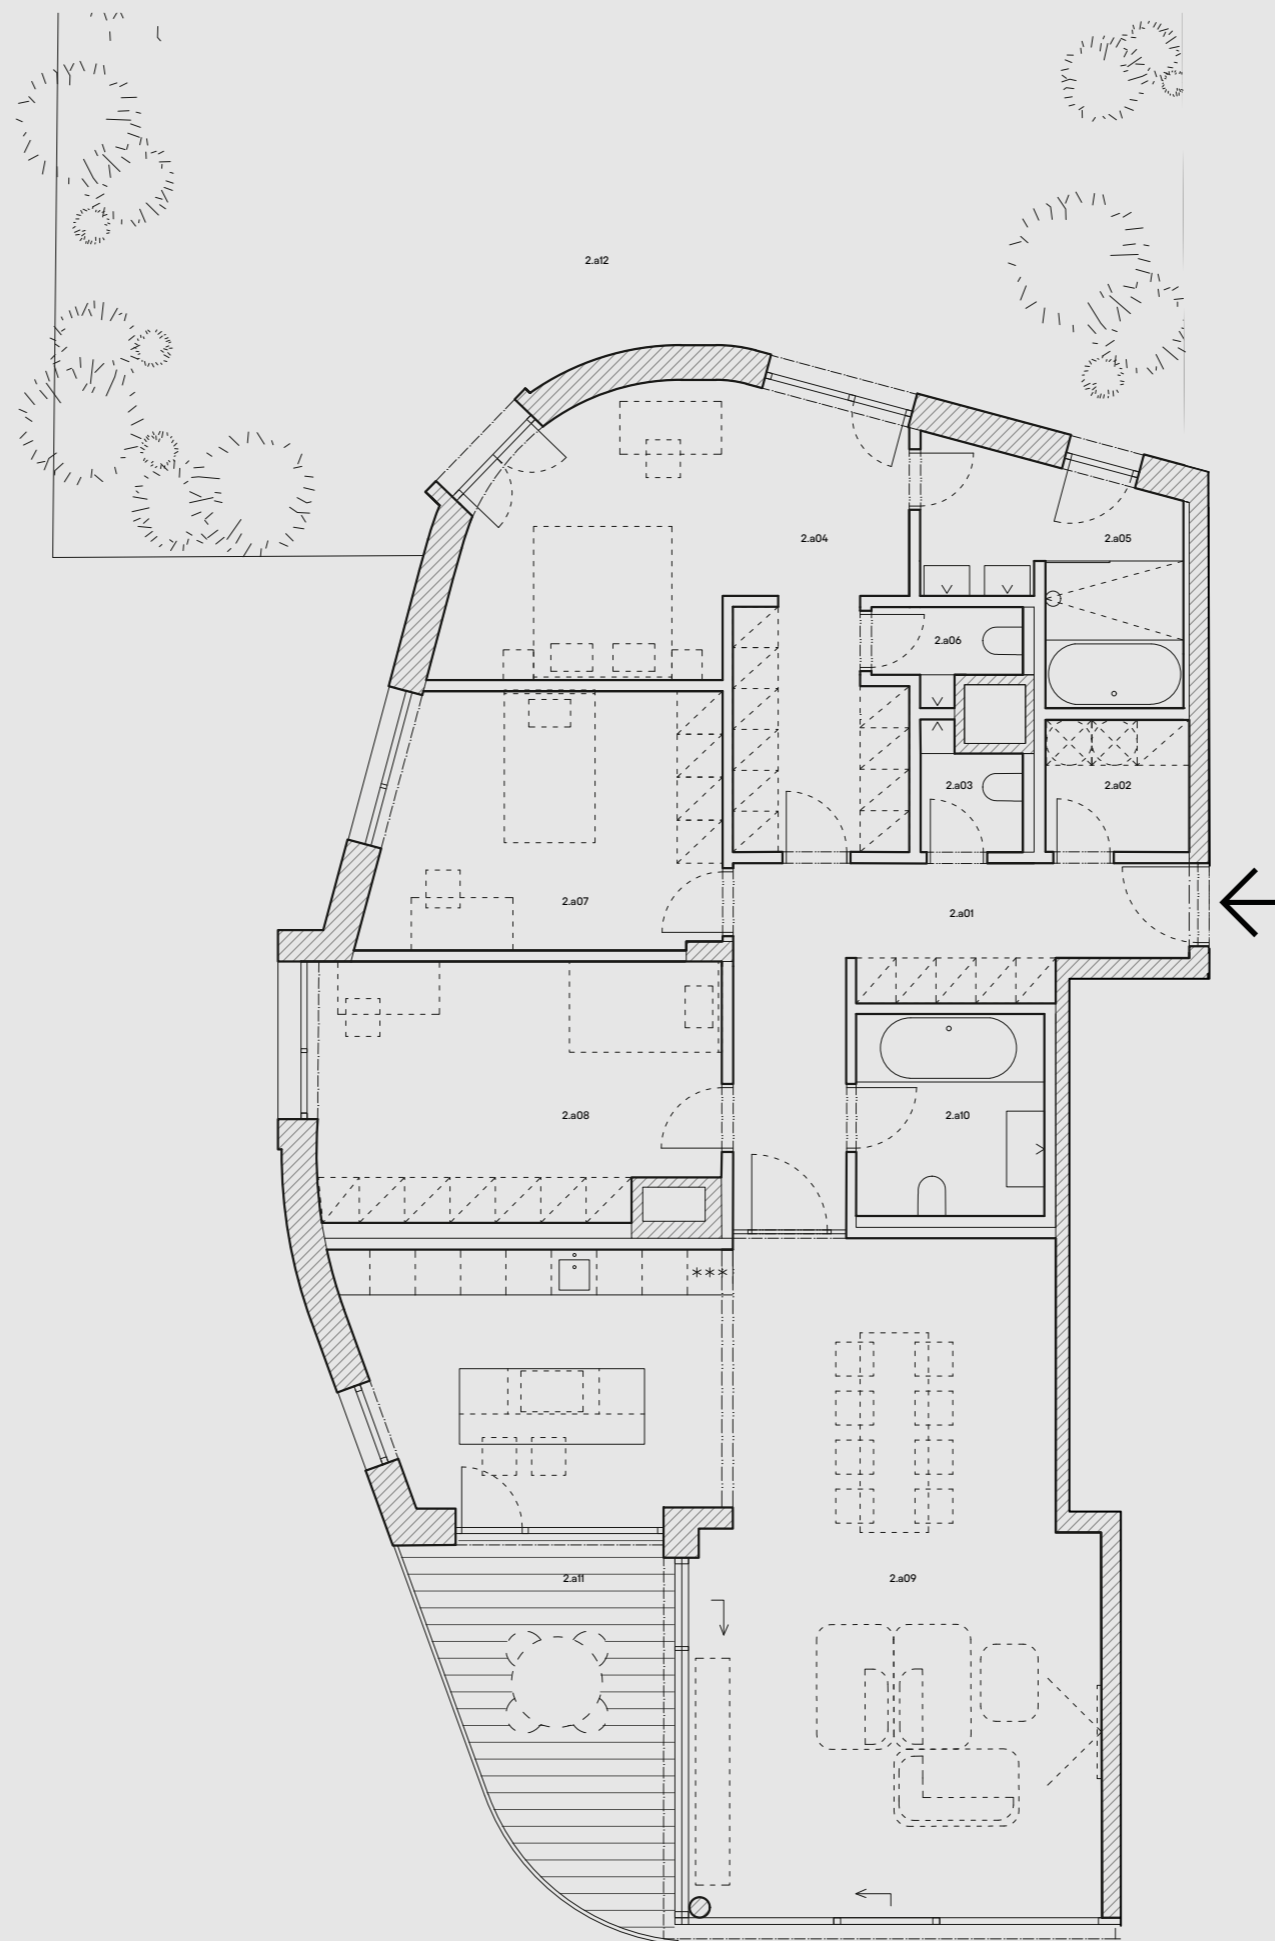

*Jacqueline
by LZ Atelier
2025*

0 1 2 5m



Veškeré informace a údaje včetně grafických vyobrazení jsou pouze orientační a mají ilustrativní charakter, nejsou závazné a nejsou nabídkou ani návrhem na uzavření smlouvy. Za závazný podklad realizace je považována výhradně smluvní dokumentace. Developer si vyhrazuje právo na změny. Podlahová plocha je uvedena dle vládního nařízení 366/2013 Sb. [disclaimer ver. 01/2026]