

GROAG RESIDENCE


Hřebenky – Praha

Jacqueline 3A

4+kk / 170,8 m²


Umístění v budově

Podlaží

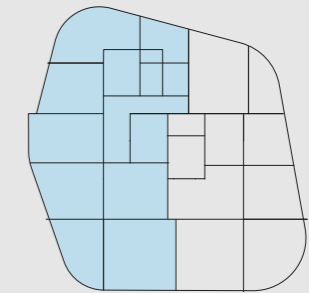


- 4
- 3
- 2
- 1
- 1

výhledy na pražské panorama

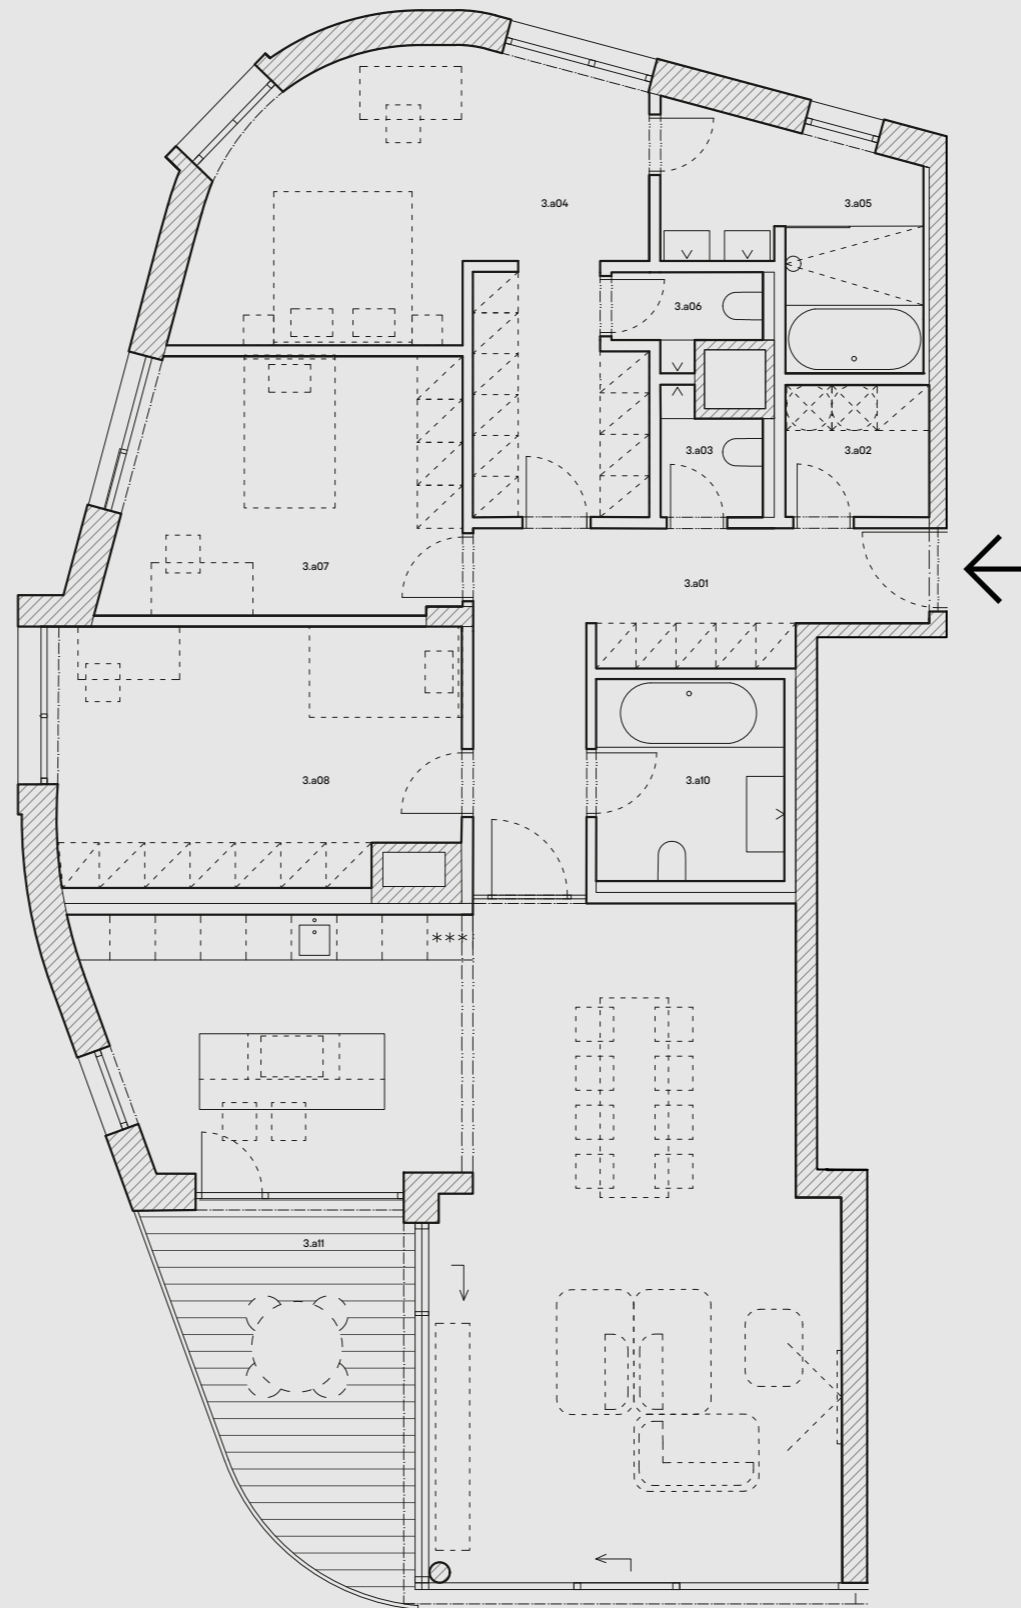

Přehled ploch

3.a01	chodba	14,5 m ²
3.a02	technická místnost	3,3 m ²
3.a03	wc	2,0 m ²
3.a04	ložnice	26,6 m ²
3.a05	koupelna	8,8 m ²
3.a06	wc	2,0 m ²
3.a07	pokoj	15,4 m ²
3.a08	pokoj	17,7 m ²
3.a09	obývací pokoj + kk	61,4 m ²
3.a10	koupelna	6,6 m ²
Užitná plocha		158,3 m ²
Svislé konstrukce		12,5 m ²
Podlahová plocha		170,8 m ²
3.a11	terasa	13,8 m ²
Včetně teras		184,6 m ²

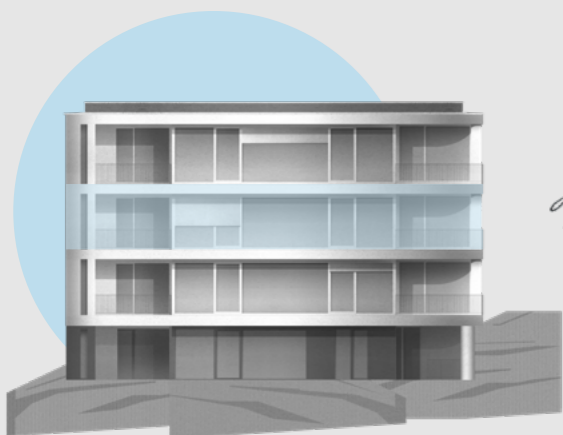

*Jacqueline
by L&Z Atelier
2025*

