


GROAG RESIDENCE

Hřebenky – Praha


Jacques 2B

3+kk / 98,1 m²

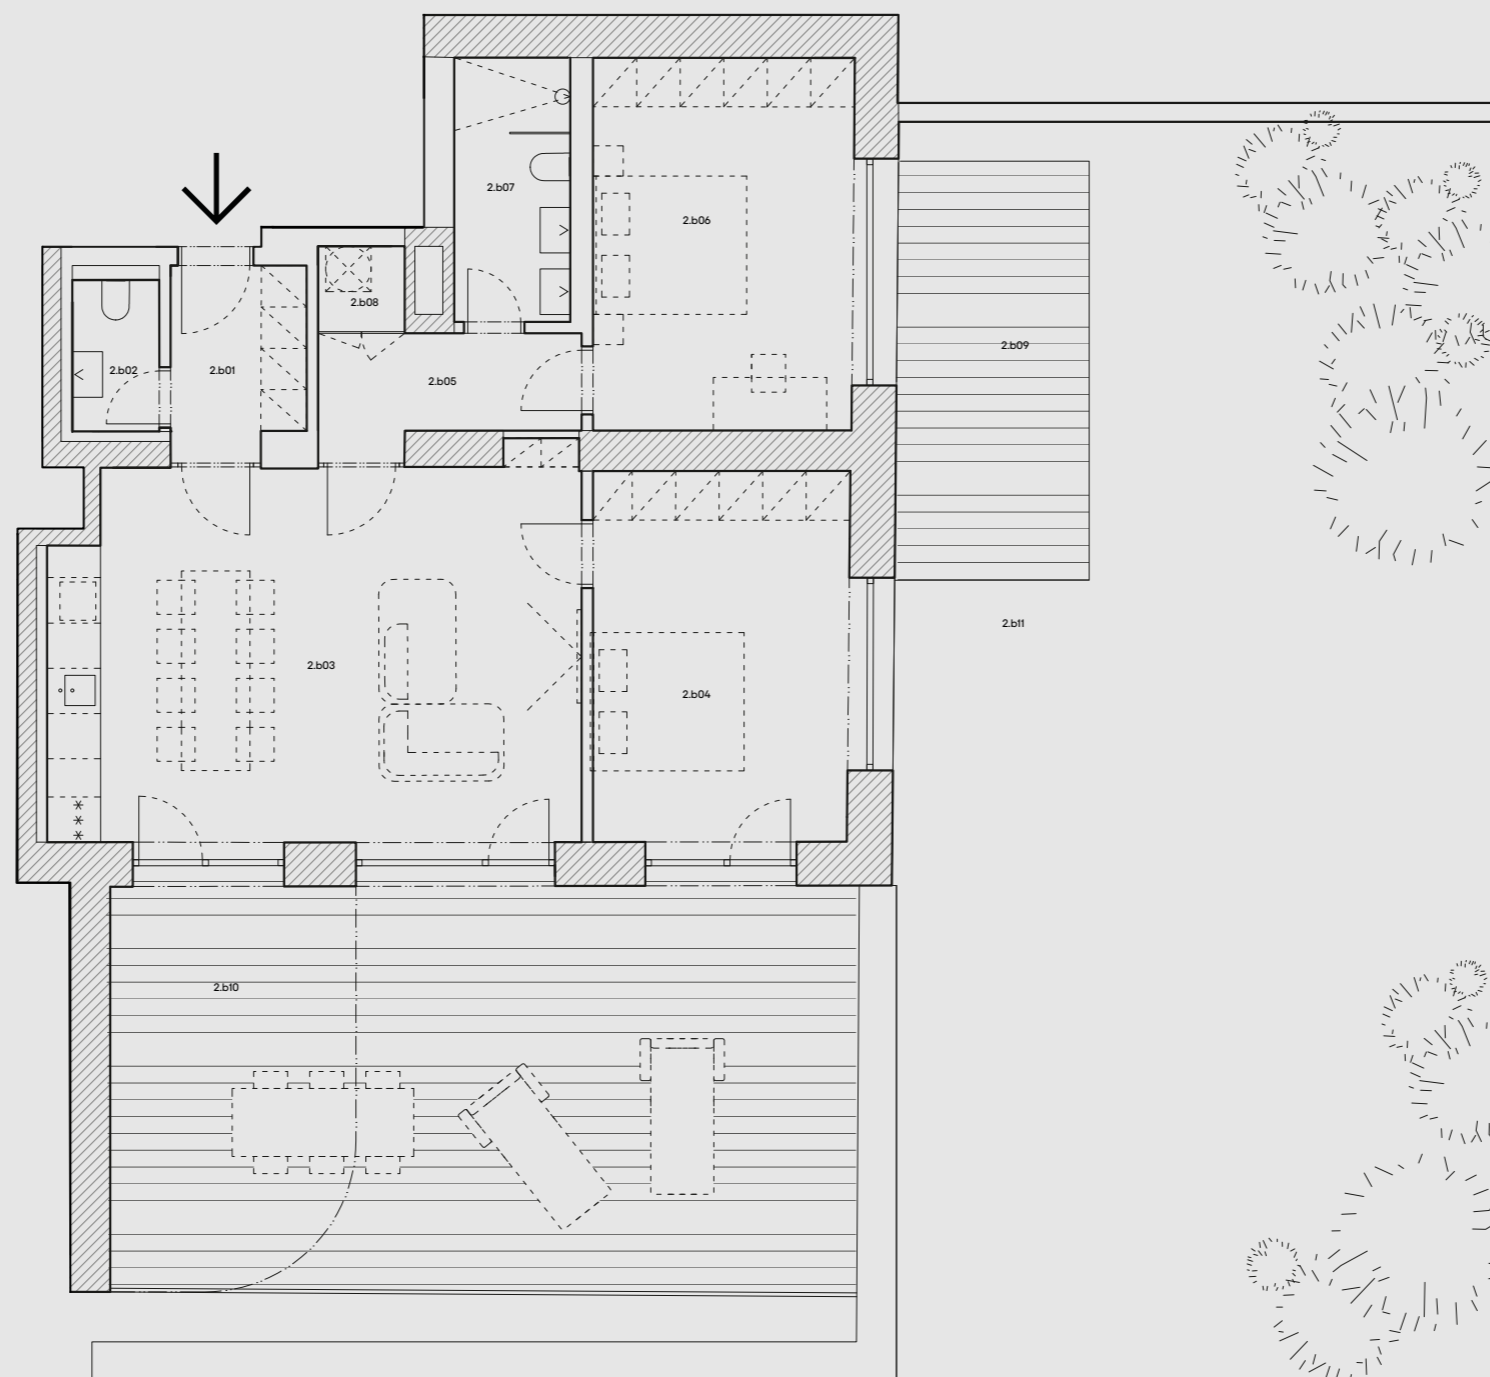


Umístění v budově

Podlaží

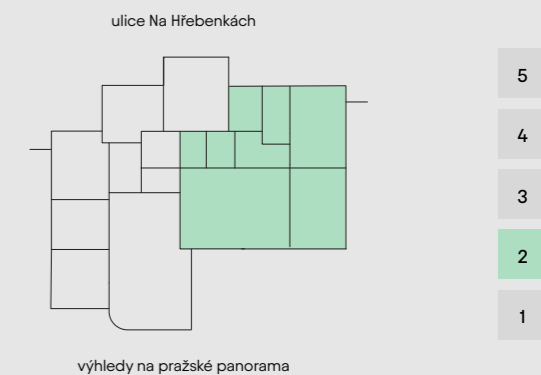

Přehled ploch

2.b01	chodba	3,9 m ²
2.b02	wc	2,1 m ²
2.b03	obývací pokoj + kk	36,2 m ²
2.b04	pokoj	16,7 m ²
2.b05	chodba	4,5 m ²
2.b06	ložnice	17,0 m ²
2.b07	koupelna	5,4 m ²
2.b08	technická místnost	1,9 m ²
Užitná plocha		87,7 m ²
Svislé konstrukce		10,4 m ²
Podlahová plocha		98,1 m ²
2.b09	terasa	13,7 m ²
2.b10	terasa	61,0 m ²
Včetně teras		172,8 m ²
2.b11	zahrada	121,0 m ²
Celkem		293,8 m ²

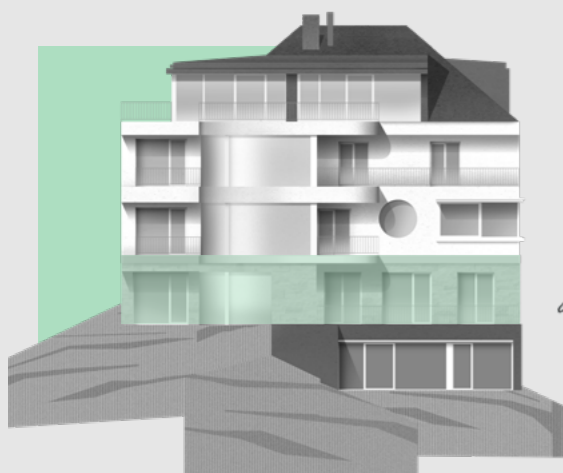

*Jacques
by Jacques Groag
1938*